


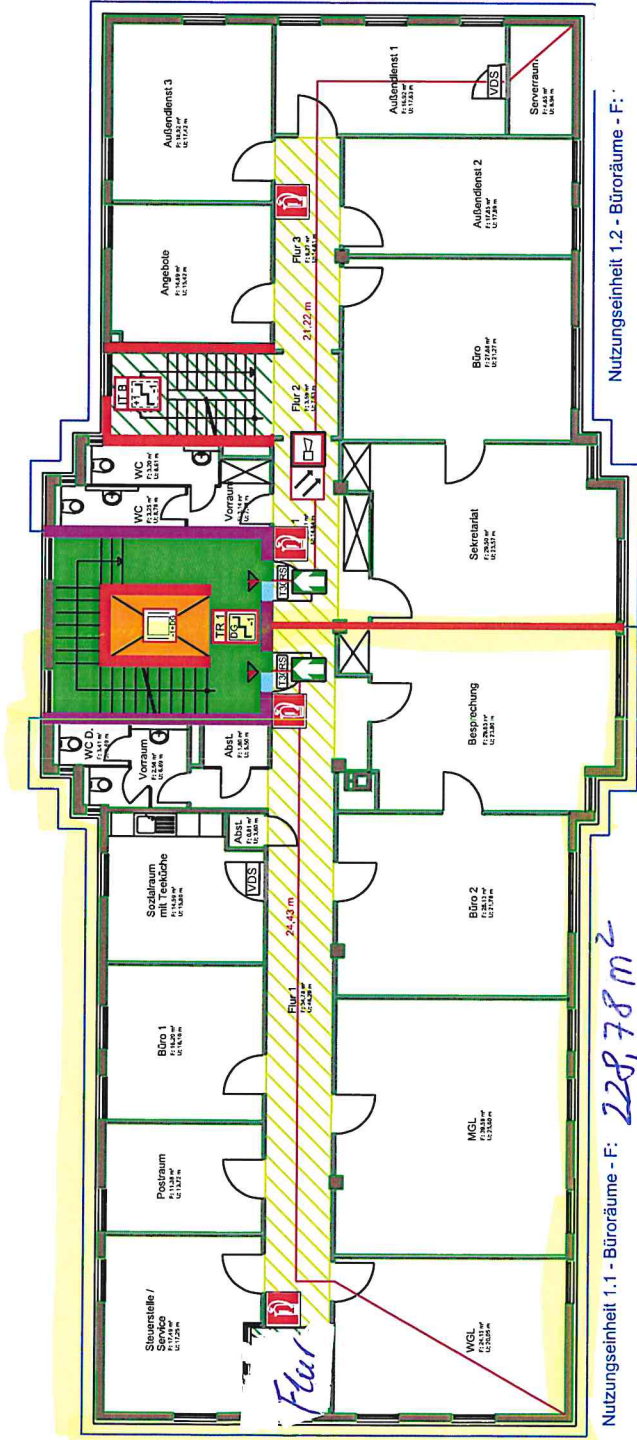

Bauvorlageberechtigter

Brandschutzkonzept
Projekt-Nr.: 02314-14
brandschutztechnischer Soll-Zustand

Objekt:
Gebäude
Wittelsbacherring 49
95444 Bayreuth

Bauherr:
Volkswahl Bund Lebensversicherung AG
Südwall 37 - 41
44137 Dortmund

Grundriss 1. Obergeschoss

Maßstab: schematische Zeichnung
Dateiname: WIE 812_BSK-Plan 1.OG.dwg
Datum: 16.12.2015
Gez.: Degen
Gepr.: Schumacher